

**Agenzia del Territorio  
CATASTO FABBRICATI  
Ufficio Provinciale di**

Dichiarazione protocollo n. XXXXXXXX del XX/XX/XXXX

Planimetria di u.i.u. in Comune di [REDACTED]

Via [REDACTED]

civ. [REDACTED]

Identificativi Catastali:

Sezione:

Foglio: [REDACTED]

Particella: [REDACTED]

Subalterno: [REDACTED]

Compilata da:

Iscritto all'albo:  
Geometri


Prov. [REDACTED]

N. [REDACTED]


Scheda n. 1      Scala 1:200



PIANO PRIMO    H 2,70

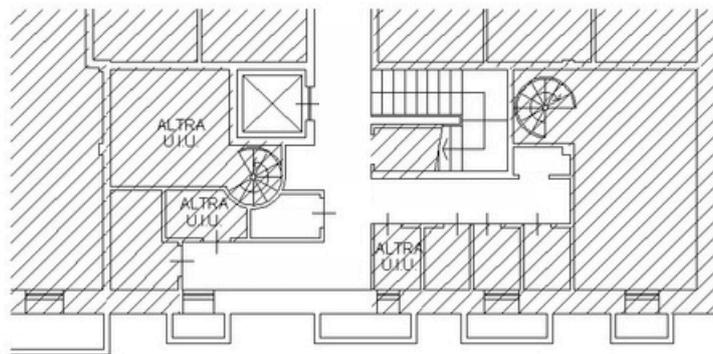

PIANO INTERRATO    H 2,69

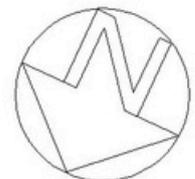

SCALA 1:200